

PROJEKT PRE OHLÁSENIE STAVEBNÝCH ÚPRAV

SPRIEVODNO TECHNICKÁ SPRAVA

Názov stavby: **OBNOVA ASFALTOVÉHO KRYTU CHODNÍKA V OBCI VEĽKÉ DRAVCE**

Charakter stavby: **OBNOVA ASFALTOVÉHO KRYTU**

Miesto stavby/Par.č.: **VEĽKÉ DRAVCE, p.č. 3240, 3238/1**

Katastrálne územie: **Veľké Dravce, okres Lučenec**

Investor: **Obec Veľké Dravce, Školská 240, 985 42 Lučenec**

Autor projektu: ArchTech, s.r.o., Patrik Malček

Hlavný projektant: ArchTech, s.r.o., Patrik Malček

Zod. Projektant: ArchTech, s.r.o., Patrik Malček

Vypracoval: Patrik Malček

Stupeň: Projekt pre ohlásenie stavebných úprav

Dátum: 05/2021

 **rchTech** s.r.o.
PROJEKTOVÁ KANCELÁRIA
Severná 19, 910 01 Púchovská Bystrica
IČO: 51137533, DIČ: SK20628499
projekty@archtech.sk www.archtech.sk

1. IDENTIFIKAČNÉ ÚDAJE STAVBY A INVESTORA

Autor návrhu:	ArchTech, s.r.o., Patrik Malček
Názov stavby:	Obnova asfaltového krytu na chodníku v obci Veľké Dravce
Miesto stavby:	Veľké Dravce, okres Lučenec
Parcela č.:	3240, 3238/1
Investor:	Obec Veľké Dravce, Školská 240, 985 42 Lučenec
Charakter stavby:	Obnova asfaltového krytu
Stupeň projektu:	Projekt pre ohlásenie stavebných úprav
Dĺžka opravovaného úseku:	325 m
Plocha opravovaného úseku:	487,5 m ²

2. Základné údaje charakterizujúce stavbu

Predmetom riešenia projektu je obnova starého poškodeného asfaltového krytu z liateho asfaltu na parcele č. 3240 a 3238/1 ktorý je vo vlastníctve obce a slúži ako prístupová komunikácia k základnej škole od okolitej výstavby. Preto je nevyhnutná oprava starého asfaltového krytu ktorý je poškodený a polámaný. Navrhnutá je oprava odstráneným starého asfaltového krytu, opravou prepadnutých obrubníkov a nanosením nového asfaltového krytu. Dĺžka opravovaného úseku je 325 m o šírke 1,5 m a ploche 487,5 m² z priečnym sklonom 1,5%. Uvažovaná hrúbka nového asfaltového krytu je 50mm.

3. Vecné a časové väzby na plánovanú rekonštrukciu

Súčasná inžinierske siete – na základe obhliadky lokality, sa v priestore stavby nenachádzajú podzemné inžinierske siete. Projekt predpokladá overenie sietí spracovateľom geodetického zamerania resp. správcami sietí.

Ochranné pásma sú stanovené platnými vyhláškami a STN, ako aj požiadavkami správcov sietí.

Pred zahájením výkopových prác je potrebné prípadné podzemné inžinierske siete overiť a vytýčiť ich správcami a zaistiť, aby nedošlo k ich poškodeniu, pričom prekládky realizovať v zmysle STN 34 1050, STN 73 60005, STN 334050. Pri nebezpečných súbežoch a križovaniach inžinierskych sietí výkopy realizovať ručne.

4. Nakladanie s odpadom

Pri realizácii stavby sa podľa vyhlášky Ministerstva životného prostredia SR 365/2015

Z. z. predpokladá so vznikom nasledovných skupín odpadov:

17 – Stavebné odpady a odpady z demolácií (vrátane výkopovej zeminy z kontaminovaných miest)

2. Druhy a množstvá – 17. Stavebných odpadov a odpadov z demolácií (vrátane výkopovej zemin y z kontaminovaných miest)

17 03 02 – bitúmenové zmesi 19,500 m3 .pvo -1 42,9 t.pvo-1

17 05 04 – zemina a kamenivo 0,500m3 .pvo -1 0,750 t.pvo-1

CELK. MNOŽSTVO ODPADU sk. 17. počas výstavby objektu (pvo) 43,650 t.pvo-1

4. Likvidácia odpadov

Odpady skupiny 17 – 17 03 02 sa vyvezú nákladnými automobilmi na vyhradené zberné miesto pre ich ďalšie zhodnotenie, resp. ako doplnok surovín používaných pri výrobe nových polotovarov, resp. finálnych výrobkov. Odpad skupiny 17 – 17 05 04 sa dočasne umiestnia na medziskádku a po ukončení stavebných prác sa využijú na terénne úpravy okolo stavby. Všetky odpady budú zlikvidované v súlade s platnými predpismi – podľa vyhlášky MŽP SR 365/2015 a zákona č. 79/2015 Zb. O odpadoch, aby v žiadnom prípade nedošlo k znečisteniu životného prostredia, hlavne ku kontaminácii pôdy a zdrojov pitnej vody.


5. Dopravné značenie

Oprava krytu na komunikácii neuvažuje s doplnením trvalého dopravného značenia. Účelom dočasného dopravného značenia je vyriešiť dopravnú situáciu, ktorá vznikne zásahom do komunikácie počas realizácie prác pri obnove-dochasné dopravné značenie. Dočasné dopravné značenie bude vykonané po úsekoch. Dopravné značenie sa na cestách používa za účelom zabezpečenia bezpečnosti a plynulosti cestnej premávky. Na cestách sa môžu používať len dopravné značky a dopravné zariadenia uvedené v prílohe vyhlášky č. 30/2020 Z.z., pokiaľ nie je stanovené inak.

6. Záver

Počas realizácie bude zabezpečovaný autorský dozor projektanta. Zmeny v použití navrhovaných druhov materiálov, výrobkov a technického riešenia je nutné konzultovať v časovom predstihu tak, aby bolo možné zväžiť všetky technické, estetické a iné parametre a ich vhodnú zmenu. Všetky stavebné práce musia byť vykonané podľa platných noriem STN.

LEGENDA MATERIÁLOV

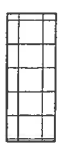

SPEVNENÁ ASFALTOVÁ PLOCHA 487,5 m²

ZAČIATOK ÚSEKU 0,00 m

387/2

2471

2473

2641

821

2469

263

2474

461

262/1

394

393

2475

248/2

397

243

451

452


457

458


399/1

242

Veľké Dravce

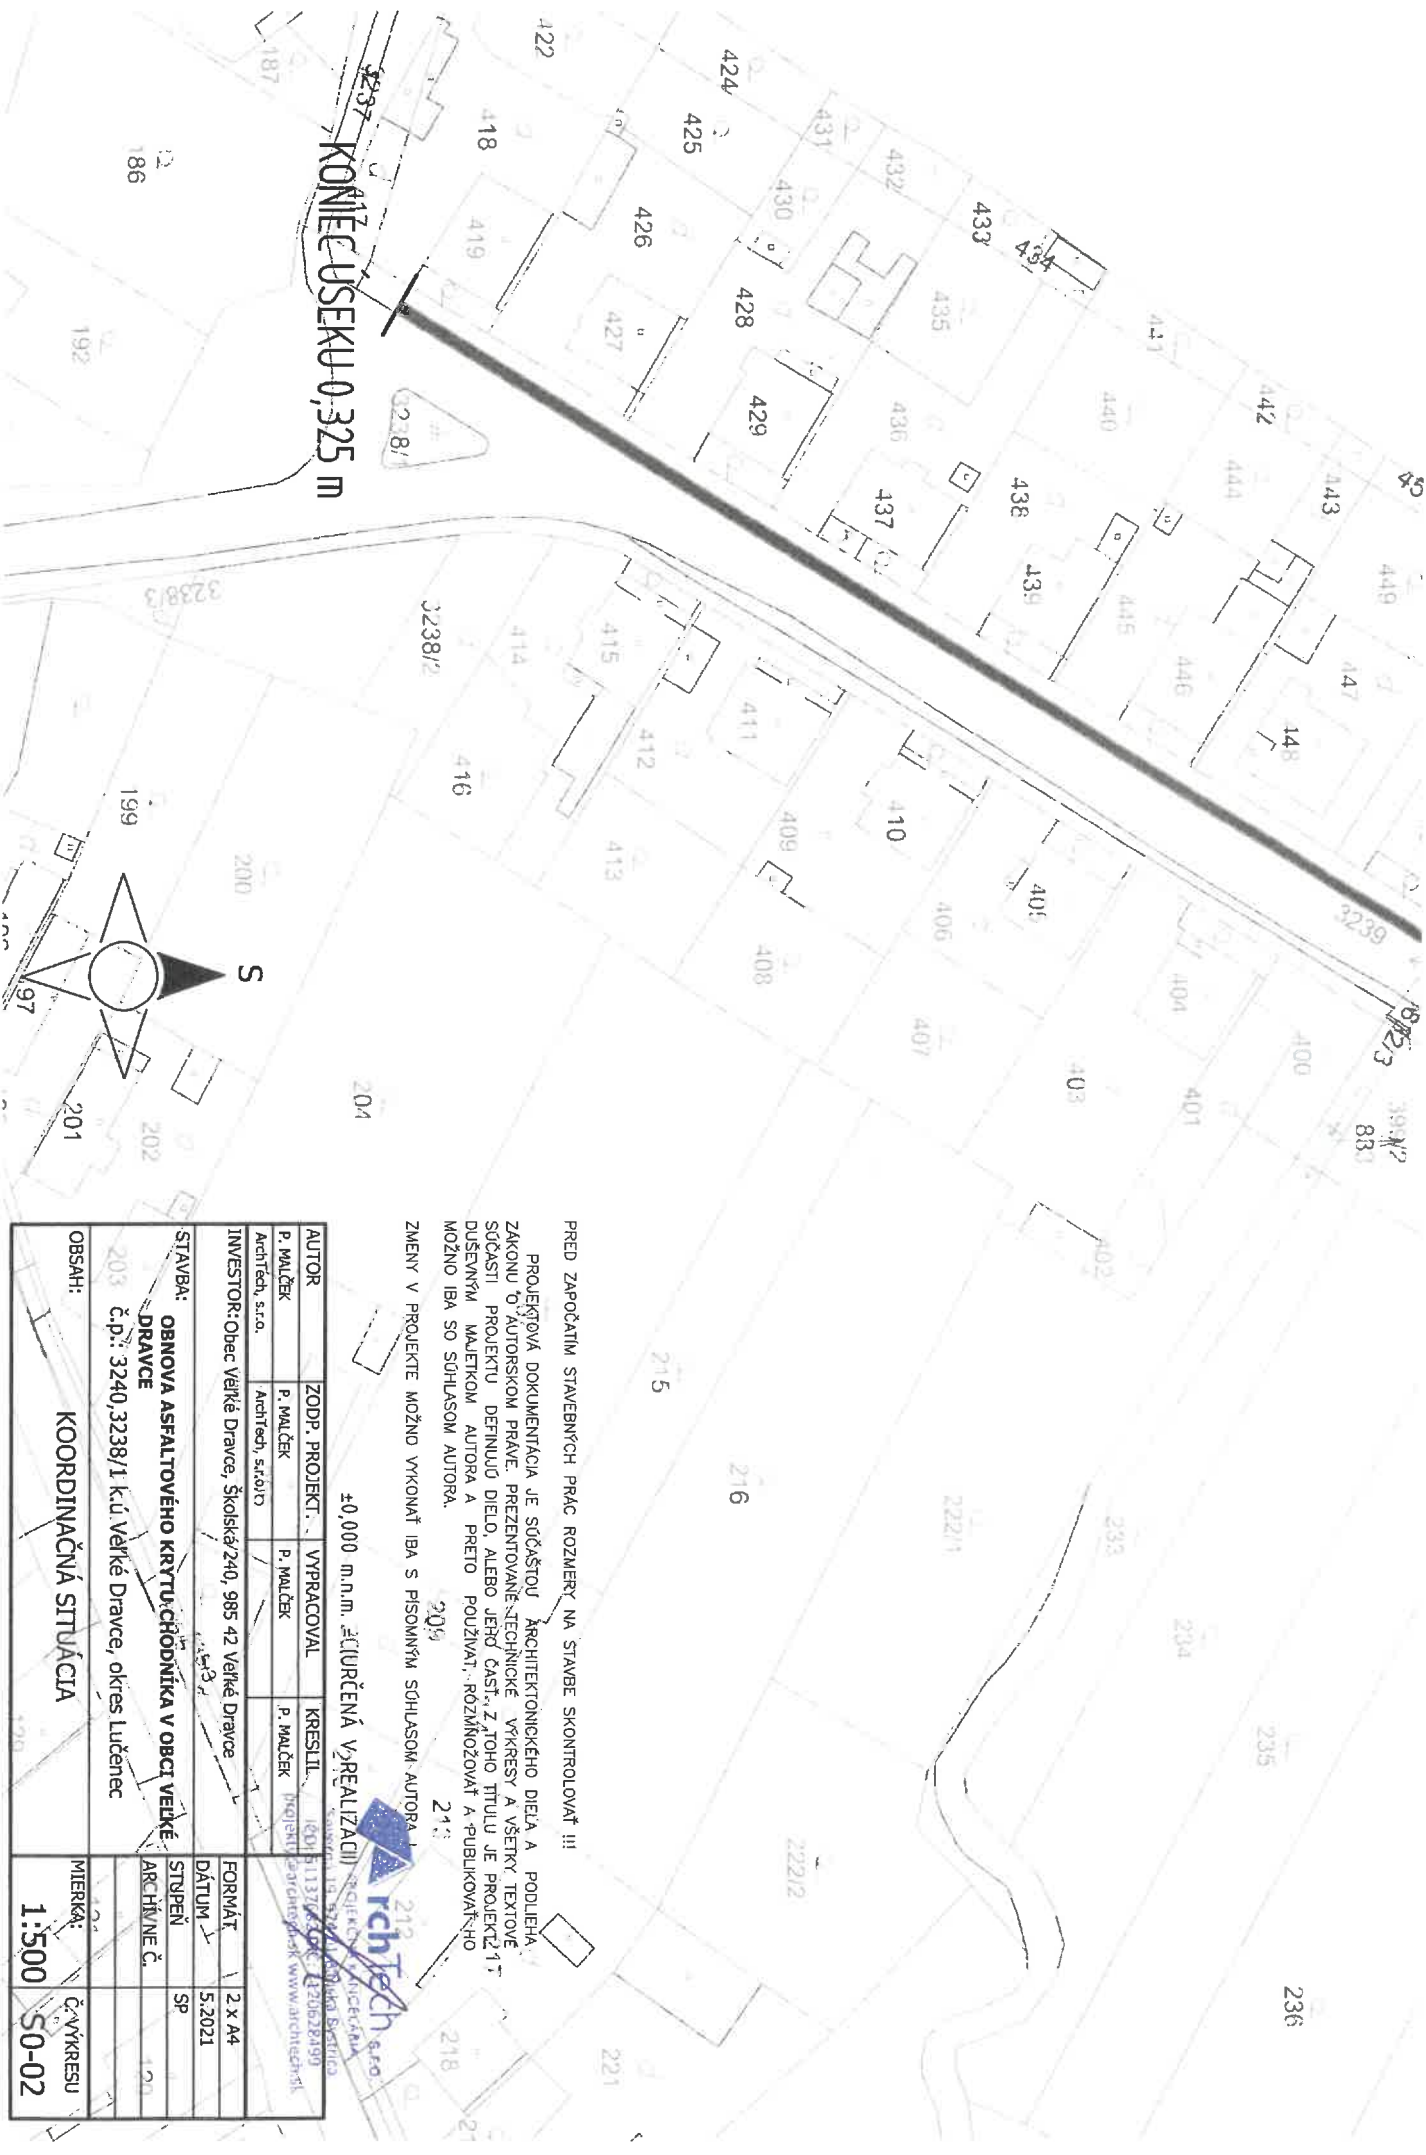

KONIEC ÚSEKU 0,325 m

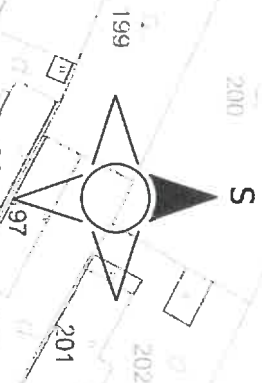

PRED ZAPOČATÍM STAVEBNÝCH PRÁČ ROZMERY NA STAVBE SKONTROLOVAŤ !!!

PROJEKTOVÁ DOKUMENTÁCIA JE SOČASŤOU ARCHITEKTONICKÉHO DIELA A PODLEHA ZÁKONU O AUTORSKOM PRAVE. PREZENTOVANÉ TECHNICKE VÝKRESY A VŠETKY TEXTOVÉ SOČASŤI PROJEKTU DEFINUJÚ DIELO, ALEBO JEJ ČASŤ. Z TOHO TITULU JE PROJEKT 1.1. DUSŤAVNÝM MAJETKOM AUTORA A PRETO POUŽÍVAŤ, RÓZKOŽOVAŤ A PUBLIKOVAŤ HO MOŽNO IBA SO SOHLASOM AUTORA.

ZMENY V PROJEKTE MOŽNO VYKONAŤ IBA S PÍSOBNÝM SOHLASOM AUTORA

±0,000 m.n.m. ±(URČENÁ V REALIZACII)



AUTOR	ZODP. PROJEKT.	VYPRACOVAL	KRESLIL	FORMÁT	2 x A4
P. MALČEK	P. MALČEK	P. MALČEK	P. MALČEK	DÁTUM	5.2021
ArchTech, s.r.o.	ArchTech, s.r.o.	ArchTech, s.r.o.	ArchTech, s.r.o.	STUPEŇ	SP
INVESTOR: Obec Veľké Dravce, Školská 240, 985 42 Veľké Dravce				ARCHIVNÉ Č.	
STAVBA: OBNOVA ASFALTOVÉHO KRYTIA CHODNÍKA V OBCI VEĽKÉ DRAVCE					
č.p.: 3240, 3238/1 k.ú. Veľké Dravce, okres Lučenec					
OBSAH:	KOORDINAČNÁ SITUÁCIA			MIERKA:	1:500
				Č. VÝKRESU	50-02