


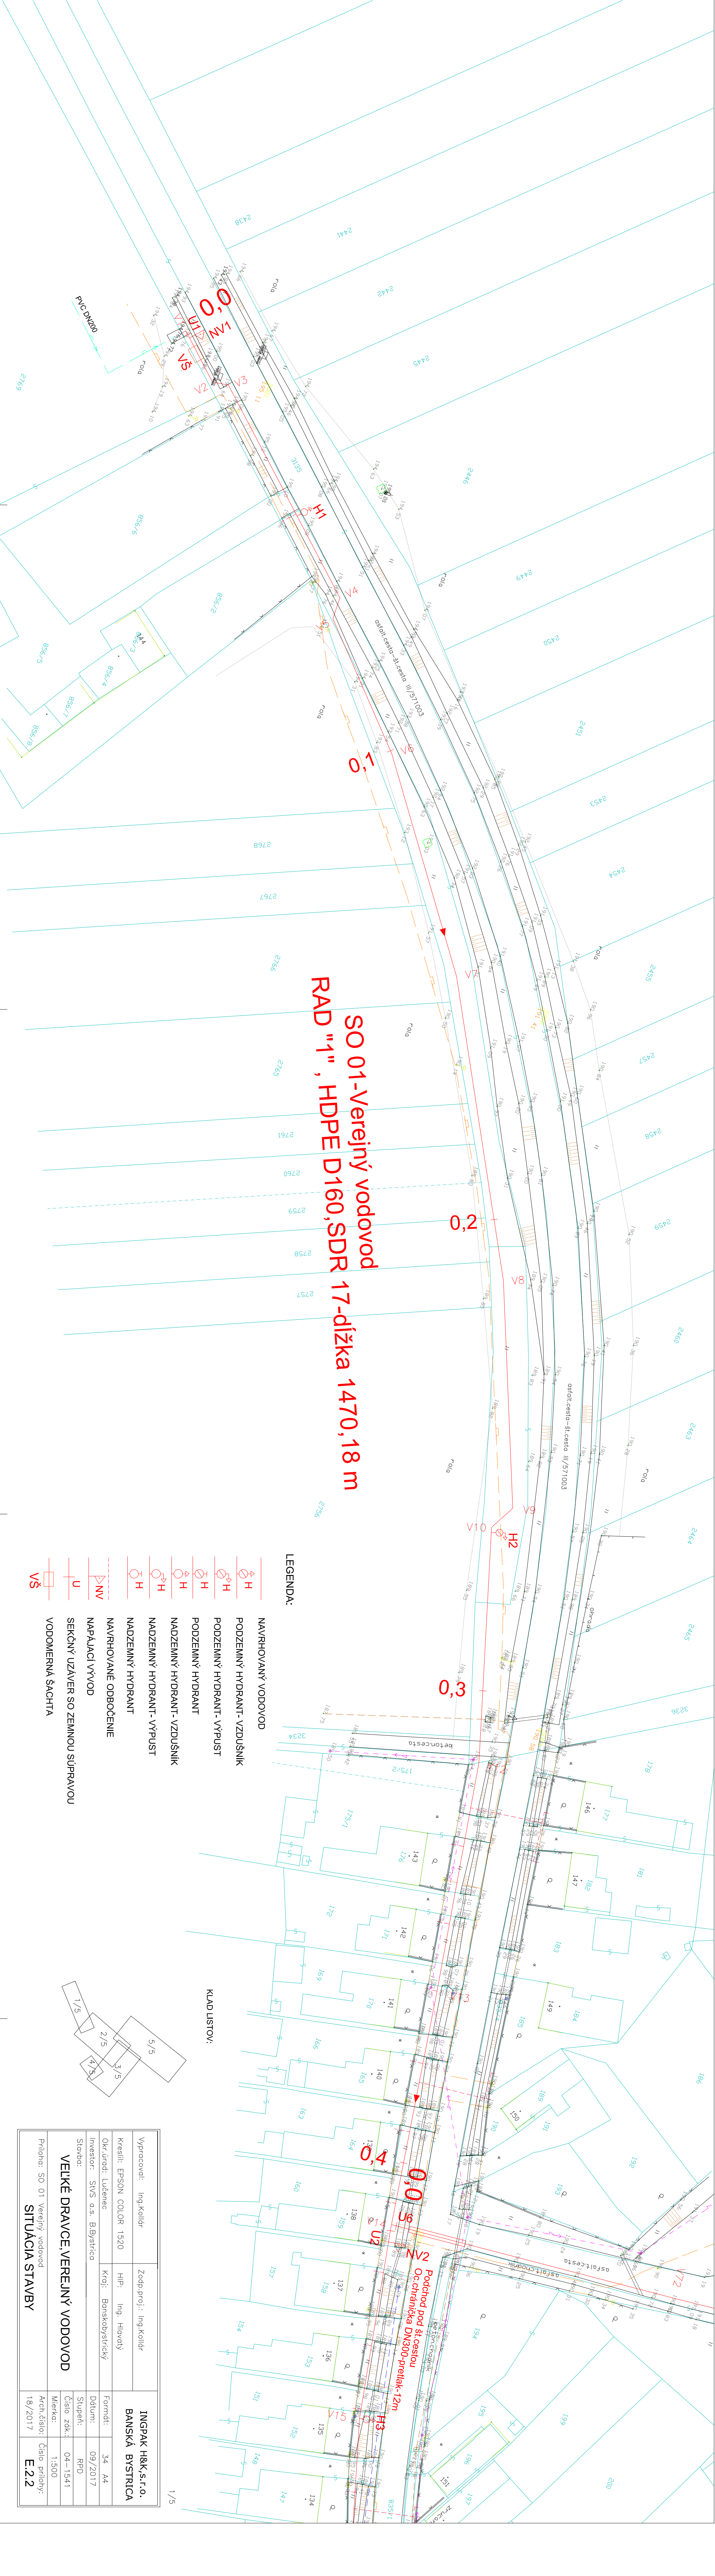

1/5

Vyroboval: Ing.Kollár		Zodp.proj.: Ing.Kollár		INGRAK H&K,s.r.o. BANSKÁ BYSTRICA	
Kreslil: EPSON COLOR 1520		HIP: Ing. Hlaváč			
Ok.úrod: Lučence		Kroj: Banskobystrický		Formát: 34 A4	
Investor: STVS a.s. Banská				Dátum: 09/2017	
Stavba:				Stupeň: RPD	
VEĽKÉ DRAVCE, VEREJNÝ VODOVOD				Cislo zdok.	04-1541
				Merac:	1:500
				Arch.dielo:	Číslo prílohy:
Príloha: SO 01 Verejný vodovod				18/2017	E.2.2
SITUÁCIA STAVBY					